
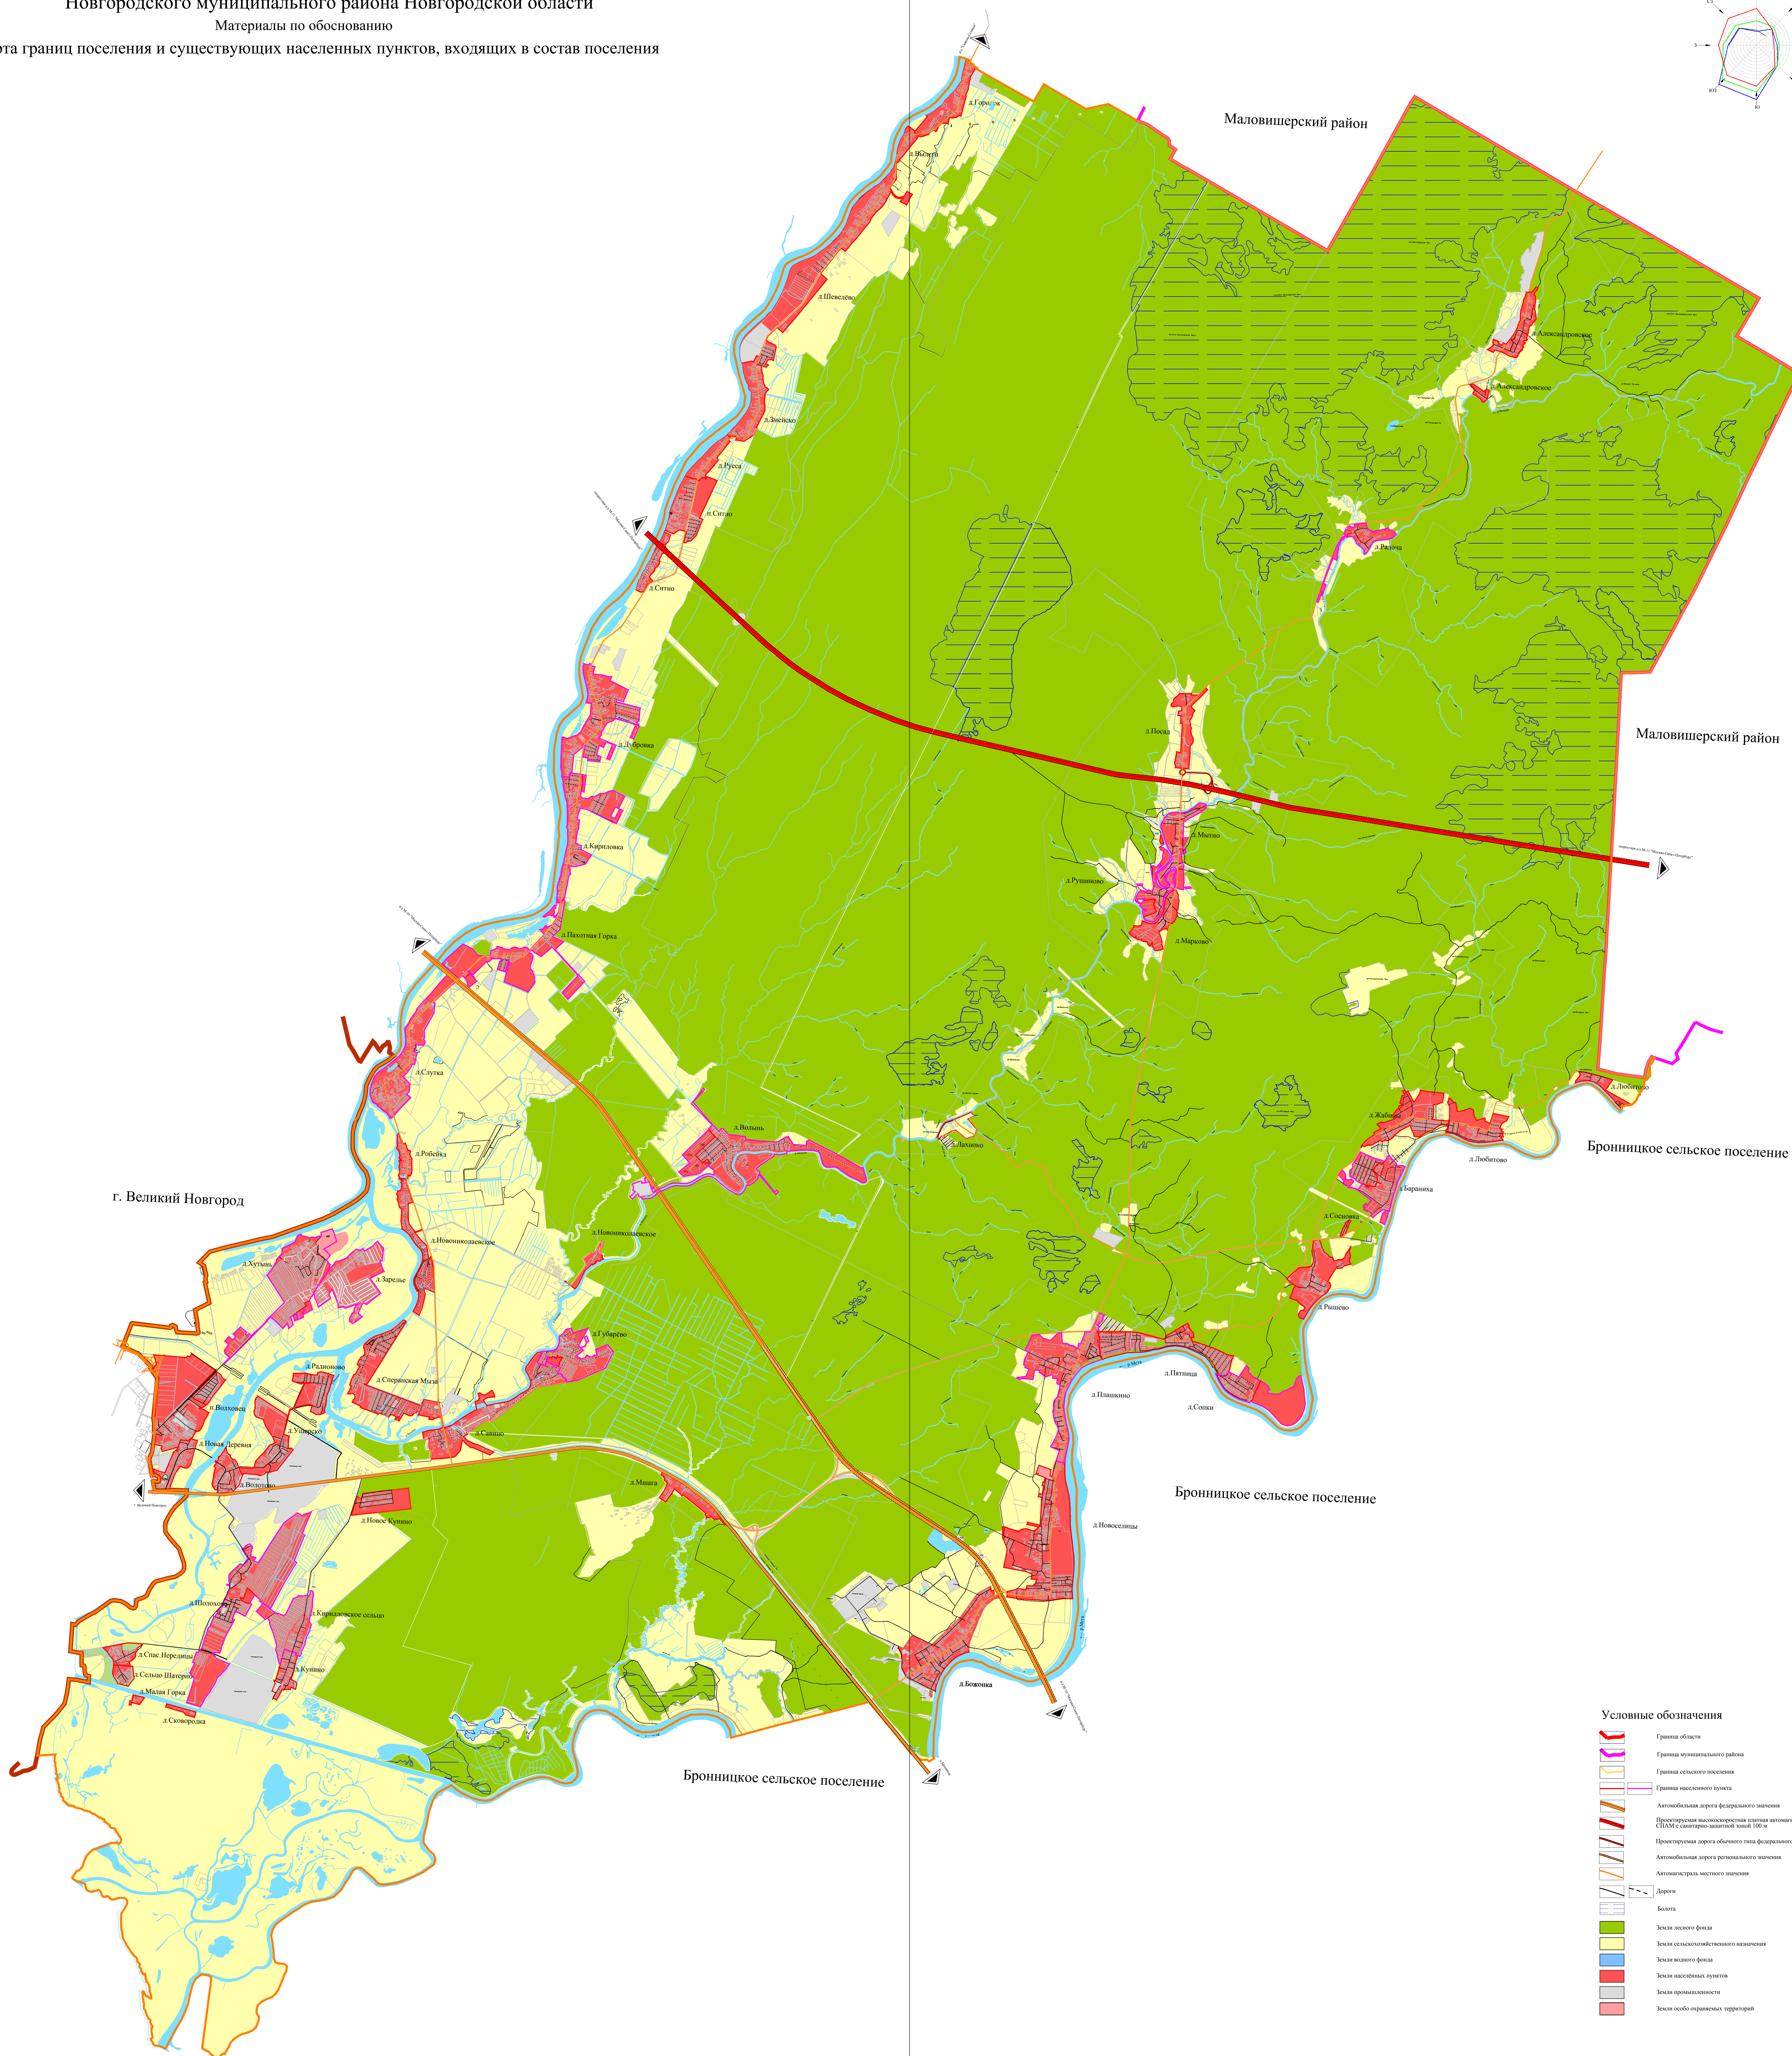


ГЕНЕРАЛЬНЫЙ ПЛАН
 Савинского сельского поселения
 Новгородского муниципального района Новгородской области
 Материалы по обоснованию
 Карта границ поселения и существующих населенных пунктов, входящих в состав поселения

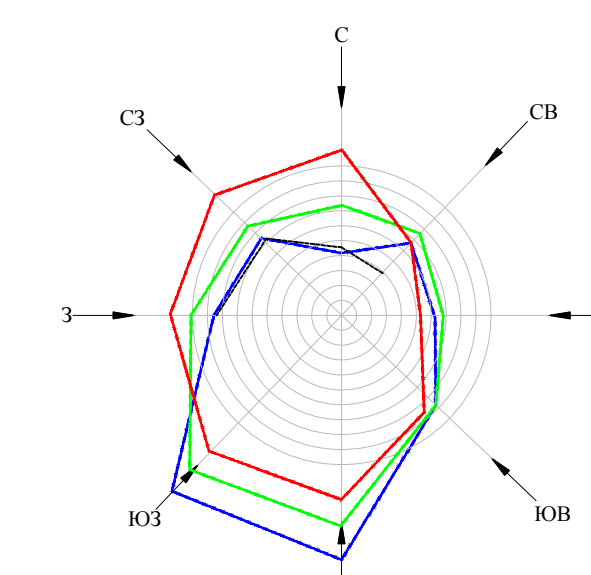

- Условные обозначения**
- Граница области
 - Граница муниципального района
 - Граница сельского поселения
 - Граница населенного пункта
 - Автомобильная дорога федерального значения
 - Проектируемая высокоскоростная платная автомобильная дорога с санитарно-защитной зоной 100 м
 - Проектируемая дорога общего типа федерального значения
 - Автомобильная дорога регионального значения
 - Автомобильная дорога местного значения
 - Деревня
 - Болото
 - Земли лесного фонда
 - Земли сельскохозяйственного назначения
 - Земли водного фонда
 - Земли населенных пунктов
 - Земли промышленности
 - Земли особо охраняемых территорий

г. Великий Новгород

Маловишерский район

Маловишерский район

Бронницкое сельское поселение

Бронницкое сельское поселение

Бронницкое сельское поселение

					58/18.06.2015-ГП				
					Генеральный план				
					Савинского сельского поселения				
					Новгородского муниципального района Новгородской области				
Исполнитель:	Исполнитель:	Исполнитель:	Исполнитель:	Исполнитель:	Исполнитель:	Исполнитель:	Исполнитель:	Исполнитель:	Исполнитель:
Составил:	Составил:	Составил:	Составил:	Составил:	Составил:	Составил:	Составил:	Составил:	Составил:
Проверил:	Проверил:	Проверил:	Проверил:	Проверил:	Проверил:	Проверил:	Проверил:	Проверил:	Проверил:
					Карта границ поселения и существующих населенных пунктов, входящих в состав поселения				
					Масштаб 1:40000				
					ООО "Географ"				

