
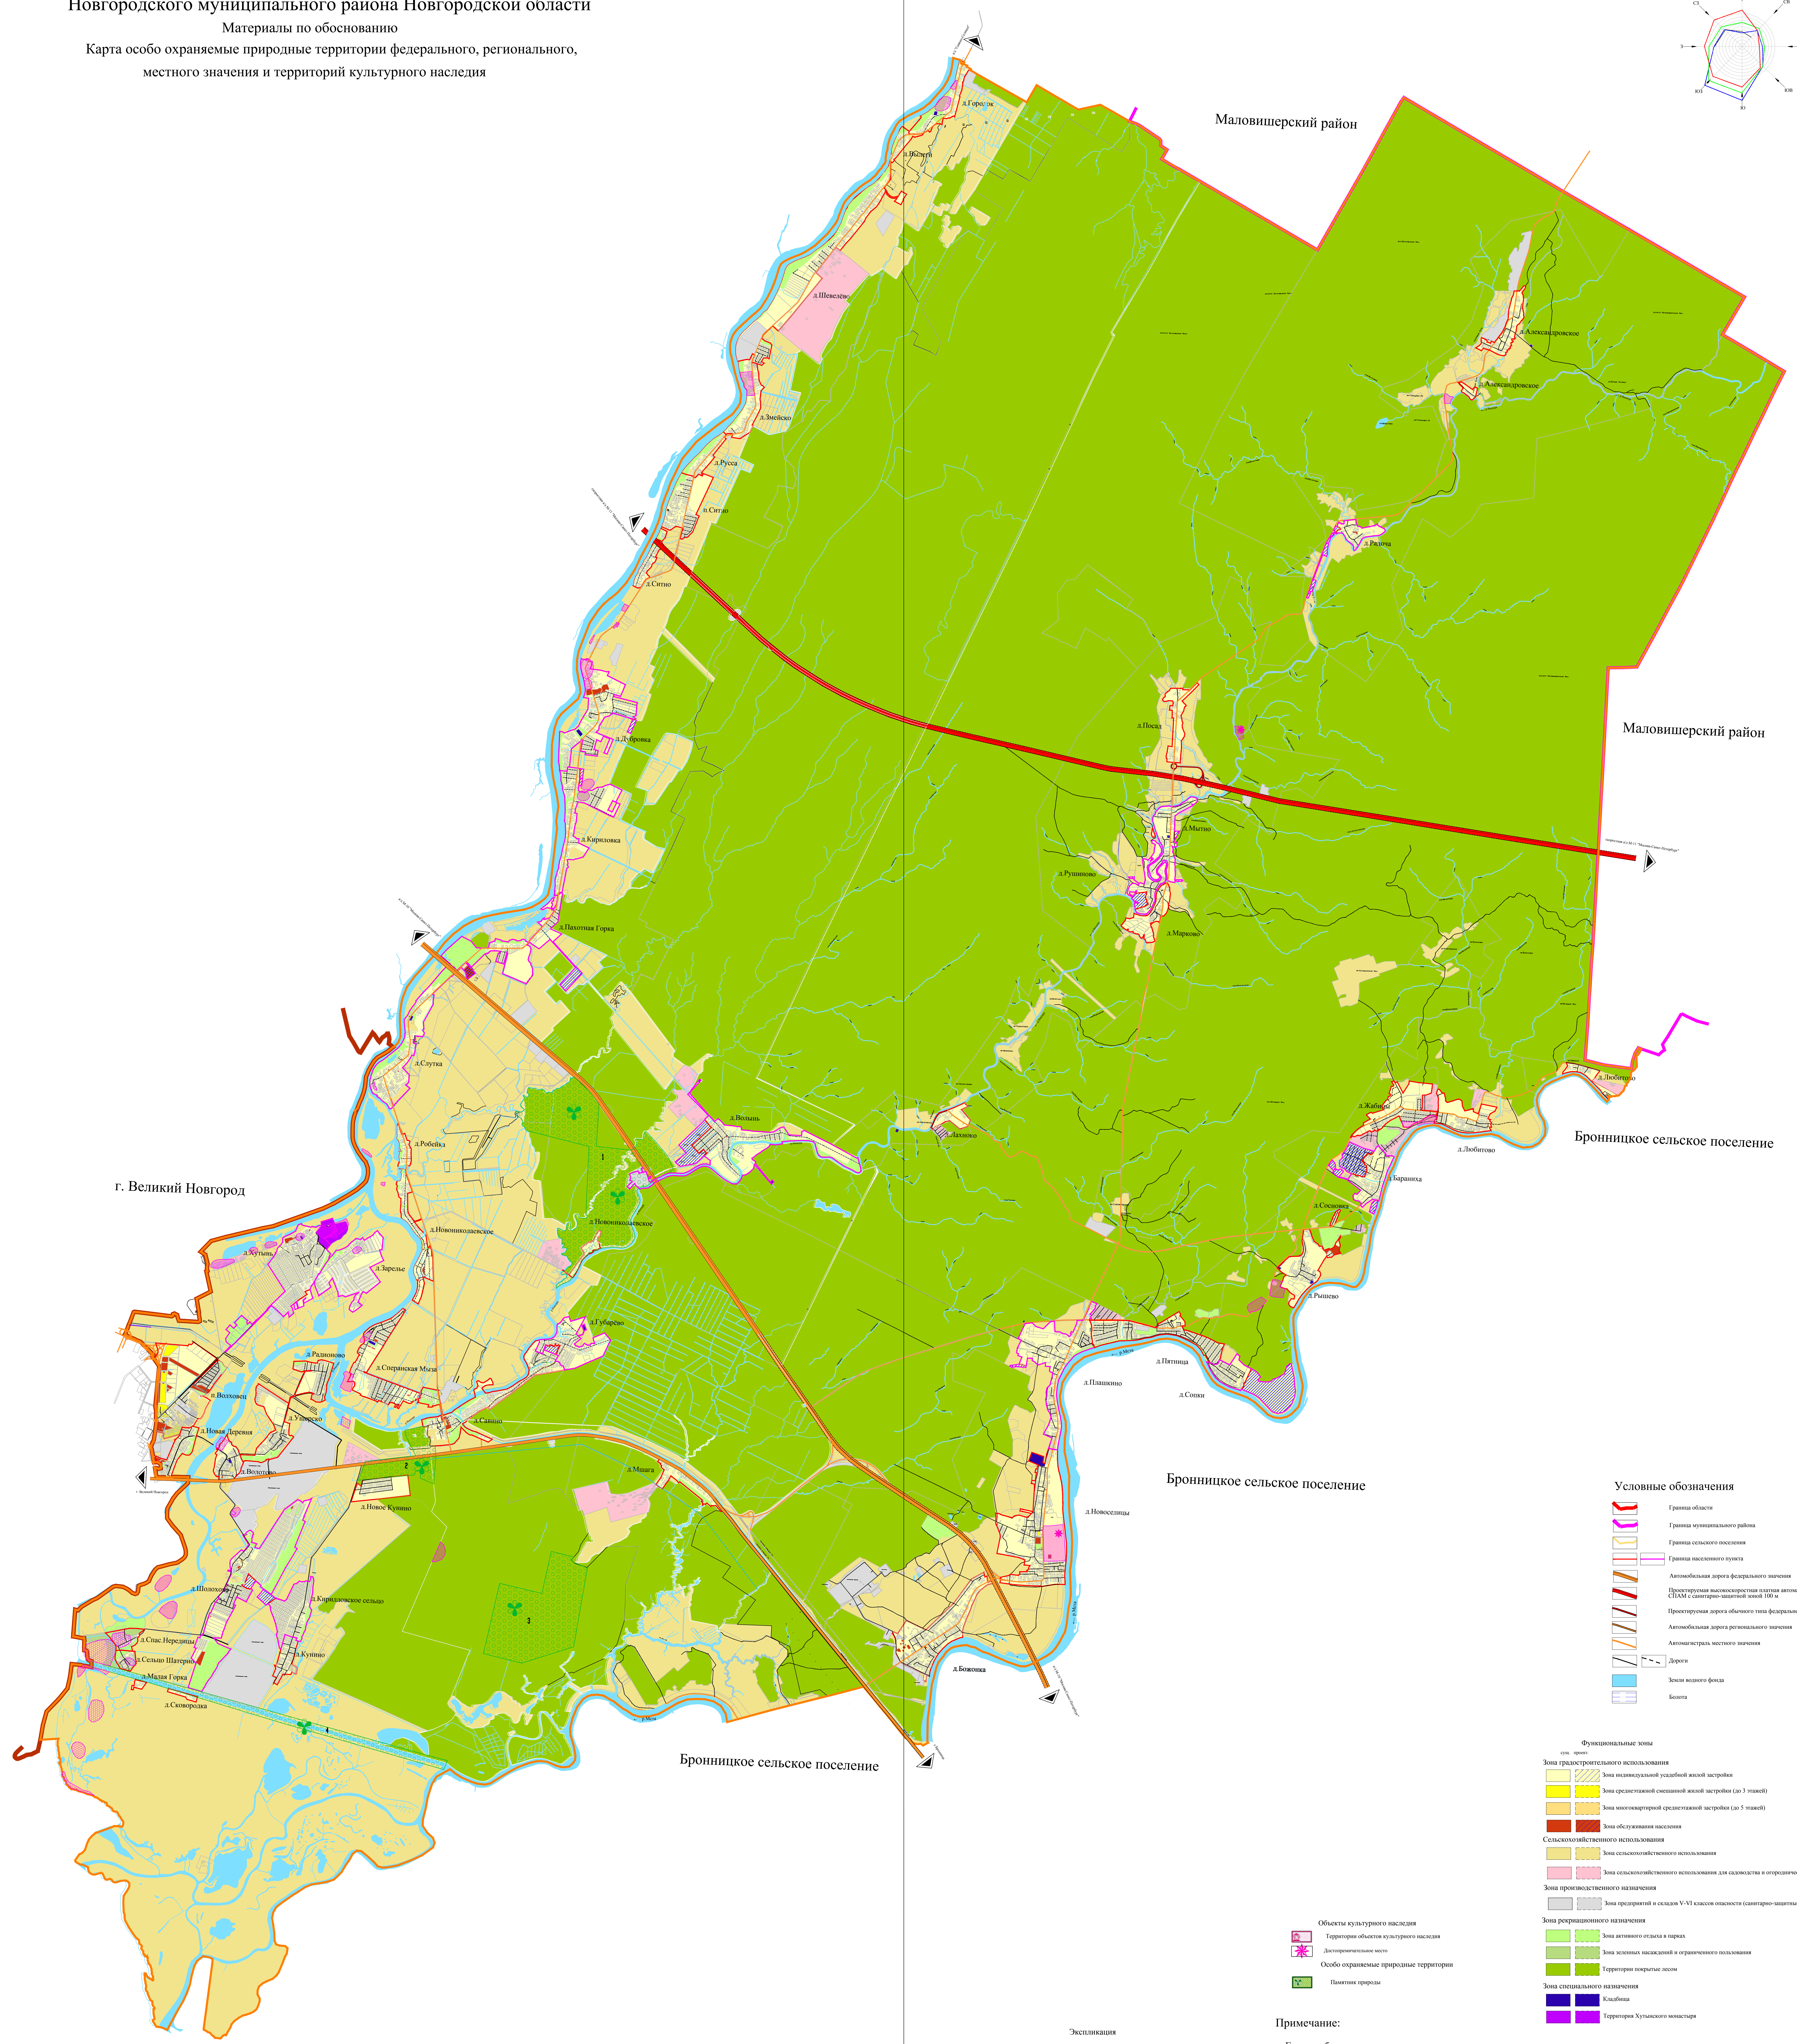


**ГЕНЕРАЛЬНЫЙ ПЛАН**  
**Савинского сельского поселения**  
 Новгородского муниципального района Новгородской области  
 Материалы по обоснованию  
 Карта особо охраняемые природные территории федерального, регионального,  
 местного значения и территорий культурного наследия

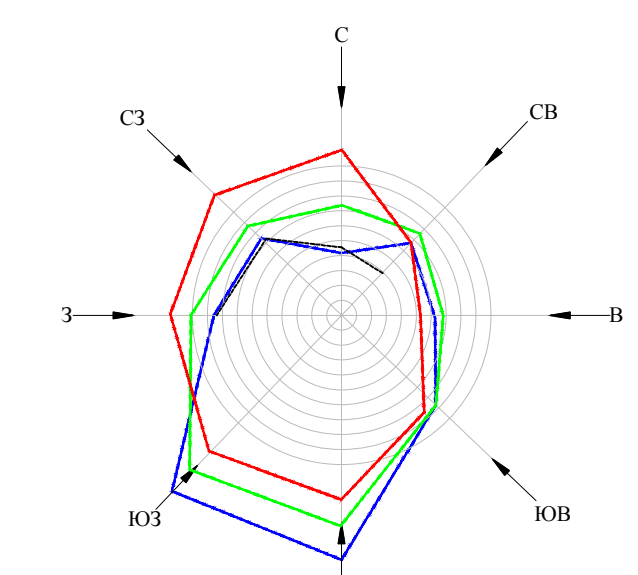

г. Великий Новгород

Маловишерский район

Маловишерский район

Бронницкое сельское поселение

Бронницкое сельское поселение

Бронницкое сельское поселение



- Условные обозначения**
- Граница области
  - Граница муниципального района
  - Граница сельского поселения
  - Граница населенного пункта
  - Автомобильная дорога федерального значения
  - Проектируемая автомобильная дорога федерального значения
  - Проектируемая дорога общего пользования федерального значения
  - Автомобильная дорога регионального значения
  - Автомобильная дорога местного значения
  - Дороги
  - Зоны водного фонда
  - Болота

- Функциональные зоны**  
 (см. пр. № 1)
- Зона градостроительного использования
  - Зона индивидуальной усадебной застройки
  - Зона средней и смешанной застройки (до 5 этажей)
  - Зона многоквартирной средней застройки (до 5 этажей)
  - Зона обслуживания населения
  - Зона сельскохозяйственного использования
  - Зона сельскохозяйственного использования для скотоводства и птицеводства
  - Зона производственного назначения
  - Зона предприятий и складов V-VI классов опасности (санитарно-защитные зоны – до 100 м)
  - Зона рекреационного назначения
  - Зона активного отдыха в парках
  - Зона зеленых насаждений и ограниченного пользования
  - Территории покрываемые лесом
  - Зона специального назначения
  - Кладбища
  - Территория Хуторского монастыря

- Объекты культурного наследия**
- Территории объектов культурного наследия
  - Диспозитивное место
  - Особо охраняемые природные территории
  - Памятник природы

- Экспликация**
1. Волоськие дубравы
  2. Савинские дубравы
  3. Манские дубравы
  4. Спирев канал

**Примечание:**  
 Границы объектов культурного наследия нанесены условно по историческим паспортам. Будут уточняться в последующей стадии проекта планировки при выполнении кадастров на эти территории и геодезических съемках.  
 \* Полный перечень памятников смотреть в пояснительной записке.

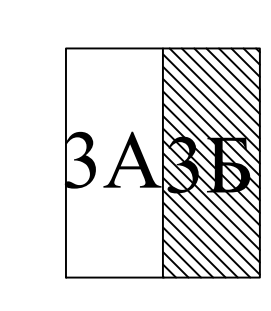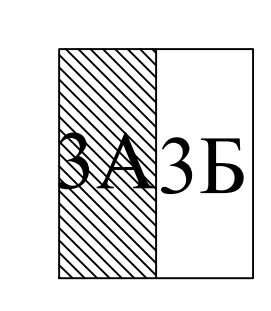

58/18.06.2015-ГП		Генеральный план	
Савинского сельского поселения		Новгородского муниципального района Новгородской области	
Исполнитель:	Исполнитель: А.А.	Дата:	5
Составитель:	Составитель: А.А.	Лист:	5
Рабочий:	Рабочий: А.А.	Лист:	5
Масштаб: 1:40000		ООО "Географ"	